Отметка +33.500

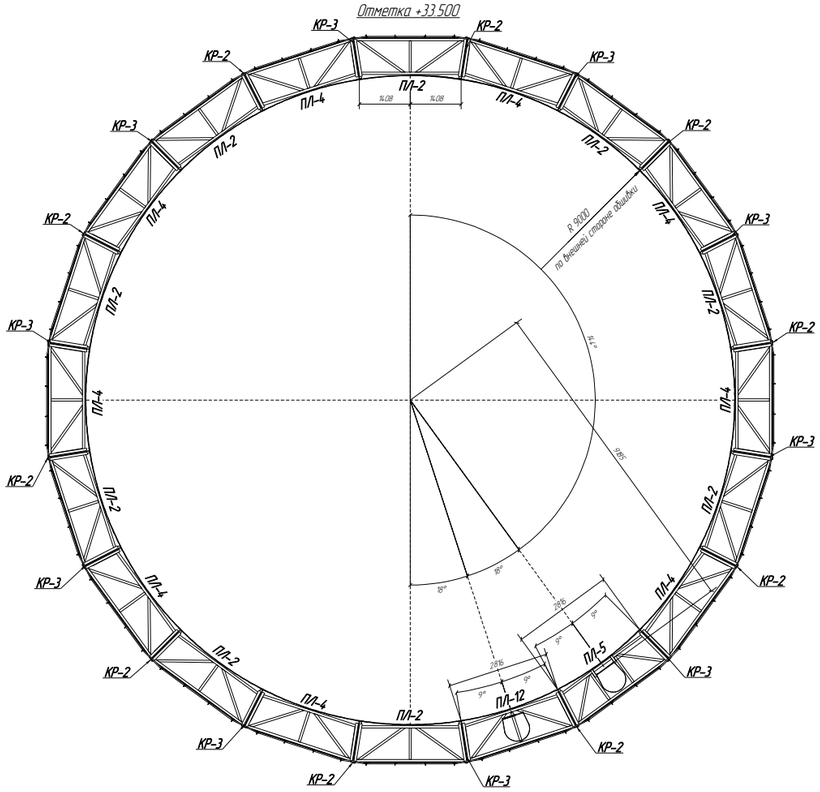

Отметка +62.000

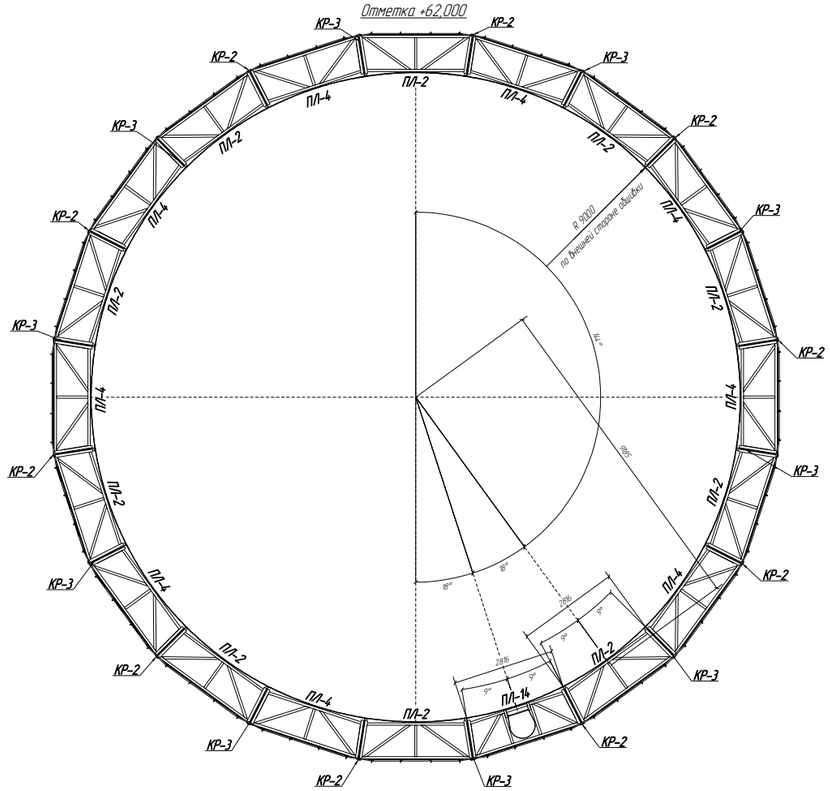

Отметка +45.000

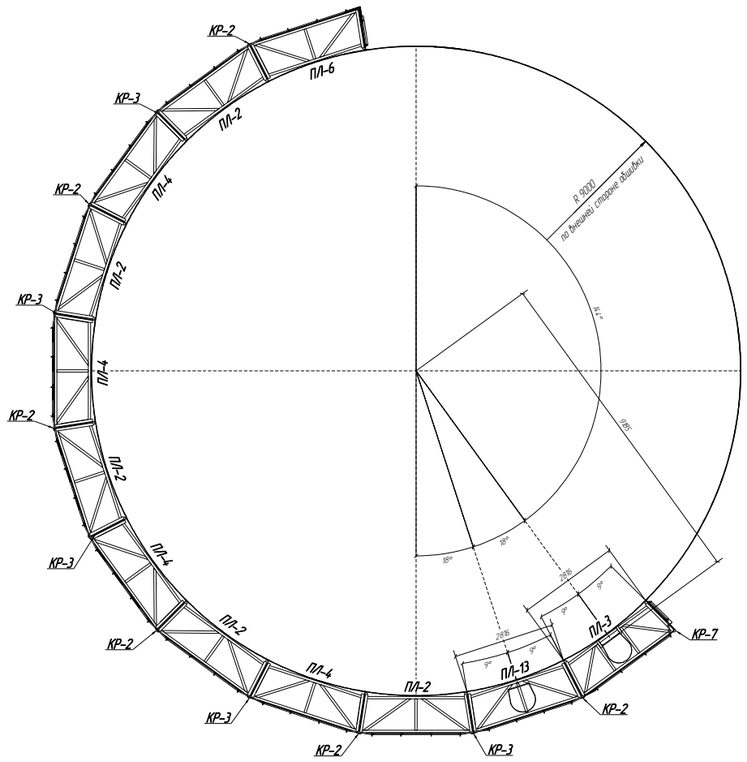

Отметка +45.000

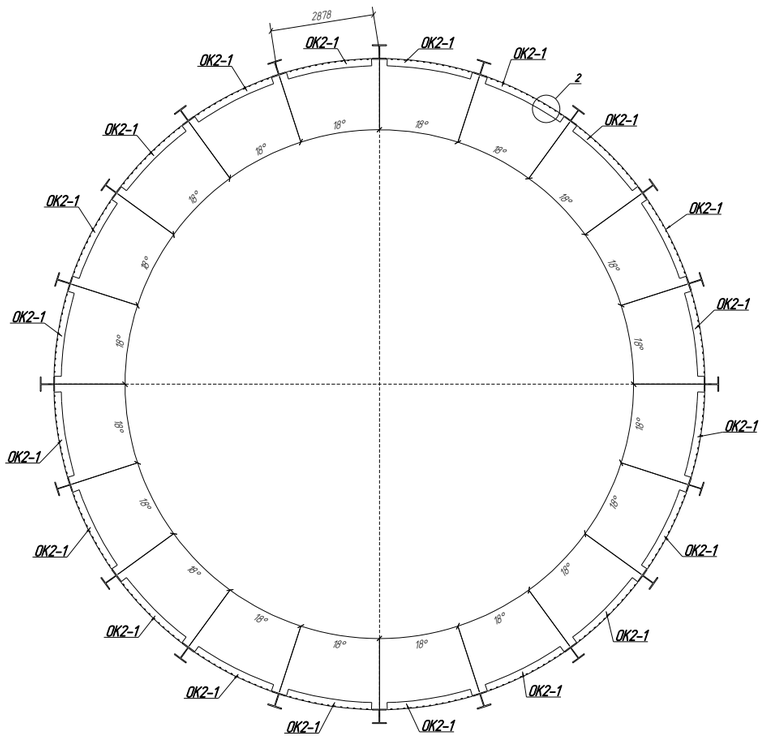

Отметка +65.020

Узел 1

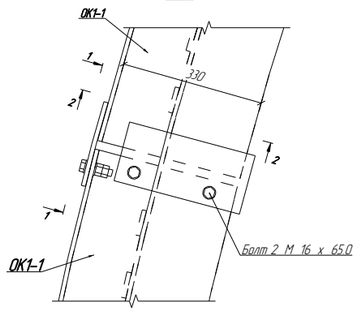

1-1

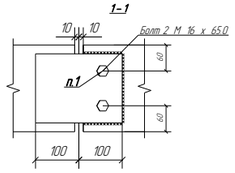

2-2

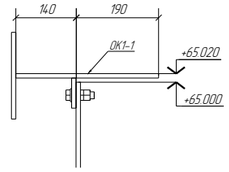

Узел 2

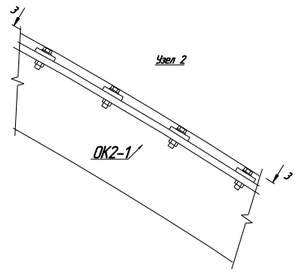

3-3

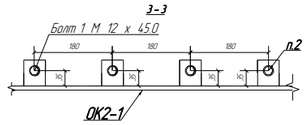

1. Просверлить отверстия ⌀19 мм по месту для ОК-1
2. Просверлить отверстия ⌀15 мм по месту для ОК-2

						180093-2Ф-2973-КМД			
						ОАО "Славнефть-ЯНОС" Закупаемая фасольная система ИКФС-Ф37-ЯН			
Изм	Кол.уч	Лист	№док	Подп	Дата				
Гл.констр		Анисов				Металический каркас	Стадия	Лист	Листов
Проверил		Анисов					Р	33	
Разработал		Шилопова							
						Схема расположения элементов на отм +33.500; +62.000; +45.000	ООО "Силур"		